

легенда:

- ■ ■ ■ ■ граница ИД ПГРБГД I фаза - 3. етапа
- граница урбанистичке целине
- ▨ 3E.11.1 ▨ границе подручја за непосредну примену правила грађења са елементима детаљне разраде

ПОВРШИНЕ ЈАВНЕ И/ИЛИ ОСТАЛИХ НАМЕНА

- површине за спортске објекте и комплексе

**УРБАНИСТИЧКИ
ЗАВОД
БЕОГРАДА**

ОДГОВОРНИ УРБАНИСТА:
Радмила Грубишић, дипл.инж.арх.
Сања Ђорђевић, дипл.инж.арх.

в. д. ДИРЕКТОРА:
Драгана Бибер, дипл.инж.арх.

архивски
број:

350-964/23

БЕОГРАД, 2023.

размера

1 : 2500

бр. цртежа

16-2.1


НАРУЧИЛАЦ:
ДИРЕКЦИЈА ЗА ГРАЂЕВИНСКО ЗЕМЉИШТЕ И
ИЗГРАДЊУ БЕОГРАДА Ј.П.

НАЗИВ ПЛАНА:

ИЗМЕНЕ И ДОПУНЕ ПЛАНА ГЕНЕРАЛНЕ
РЕГУЛАЦИЈЕ ГРАЂЕВИНСКОГ ПОДРУЧЈА
СЕДИШТА ЈЕДИНИЦЕ ЛОКАЛНЕ САМОУПРАВЕ
- ГРАД БЕОГРАД
(ЦЕЛИНЕ I - XIX) (I ФАЗА - 3. ЕТАПА)

НАЗИВ ЦРТЕЖА:

ПОДРУЧЈЕ ЗА НЕПОСРЕДНУ ПРИМЕНУ ПРАВИЛА
ГРАЂЕЊА

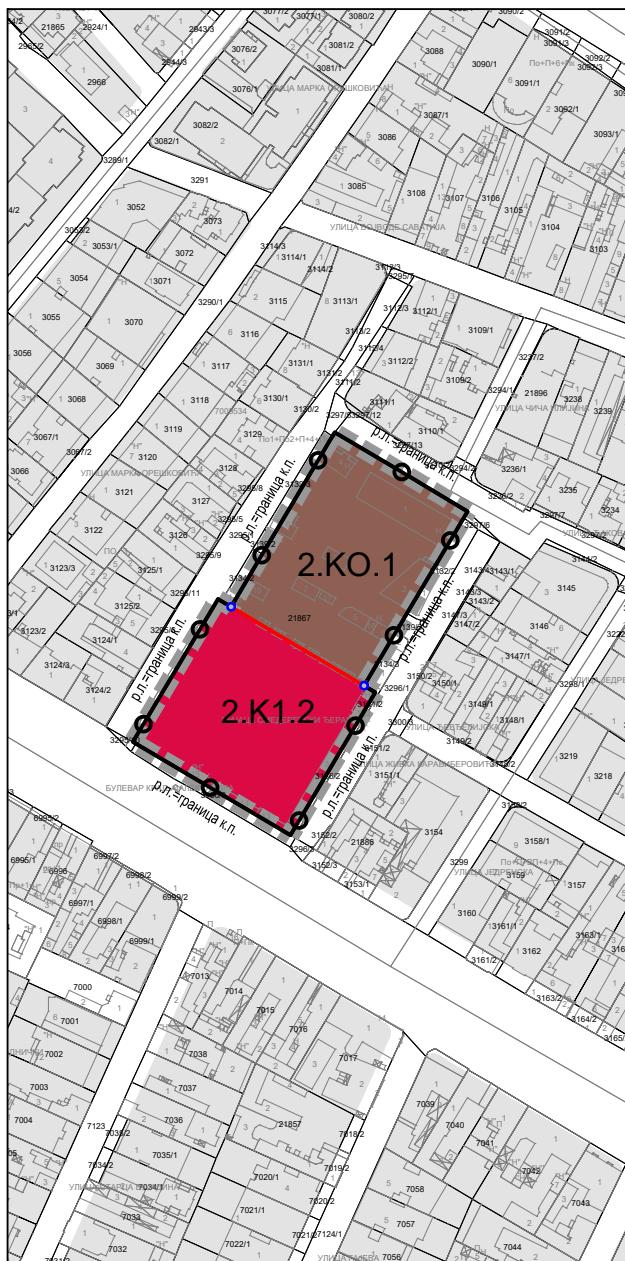

легенда:

- ■ ■ ■ граница ИД ПГРБГД I фаза - 3. етапа
- граница подручја за непосредну примену правила
- регулациона линија = граница катастарских парцела
- планирана регулациона линија
- тачка прелома границе катастарске парцеле


КОМУНАЛНЕ ПОВРШИНЕ


- 2.KO.1 градске пијаче

ПОВРШИНЕ ОСТАЛИХ НАМЕНА

ЗОНЕ КОМЕРЦИЈАЛНИХ САДРЖАЈА

- 2.K1.2 зона комерцијалних садржаја у зони више спратности

 <p>УРБАНИСТИЧКИ ЗАВОД БЕОГРАДА</p>		<p>НАРУЧИЛАЦ :</p> <p>ДИРЕКЦИЈА ЗА ГРАЂЕВИНСКО ЗЕМЉИШТЕ И ИЗГРАДЊУ БЕОГРАДА Ј.П.</p>		
<p>ОДГОВОРНИ УРБАНИСТА :</p> <p>Радмила Грубишић, дипл.инж.арх. Сања Ђорђевић, дипл.инж.арх.</p>		<p>НАЗИВ ПЛАНА :</p> <p>ИЗМЕНЕ И ДОПУНЕ ПЛАНА ГЕНЕРАЛНЕ РЕГУЛАЦИЈЕ ГРАЂЕВИНСКОГ ПОДРУЧЈА СЕДИШТА ЈЕДИНИЦЕ ЛОКАЛНЕ САМОУПРАВЕ - ГРАД БЕОГРАД (ЦЕЛИНЕ I - XIX) (I ФАЗА - 3. ЕТАПА)</p>		
<p>В. Д. ДИРЕКТОРА:</p> <p>Драгана Бибер, дипл.инж.арх.</p>		<p>НАЗИВ ЦРТЕЖА :</p> <p>ПОДРУЧЈЕ ЗА НЕПОСРЕДНУ ПРИМЕНУ ПРАВИЛА ГРАЂЕЊА</p>		
архивски број:	350-964/23	БЕОГРАД, 2023.	<p>размера</p> <p>1 : 2500</p>	<p>бр. цртежа</p> <p>16-4.1</p>

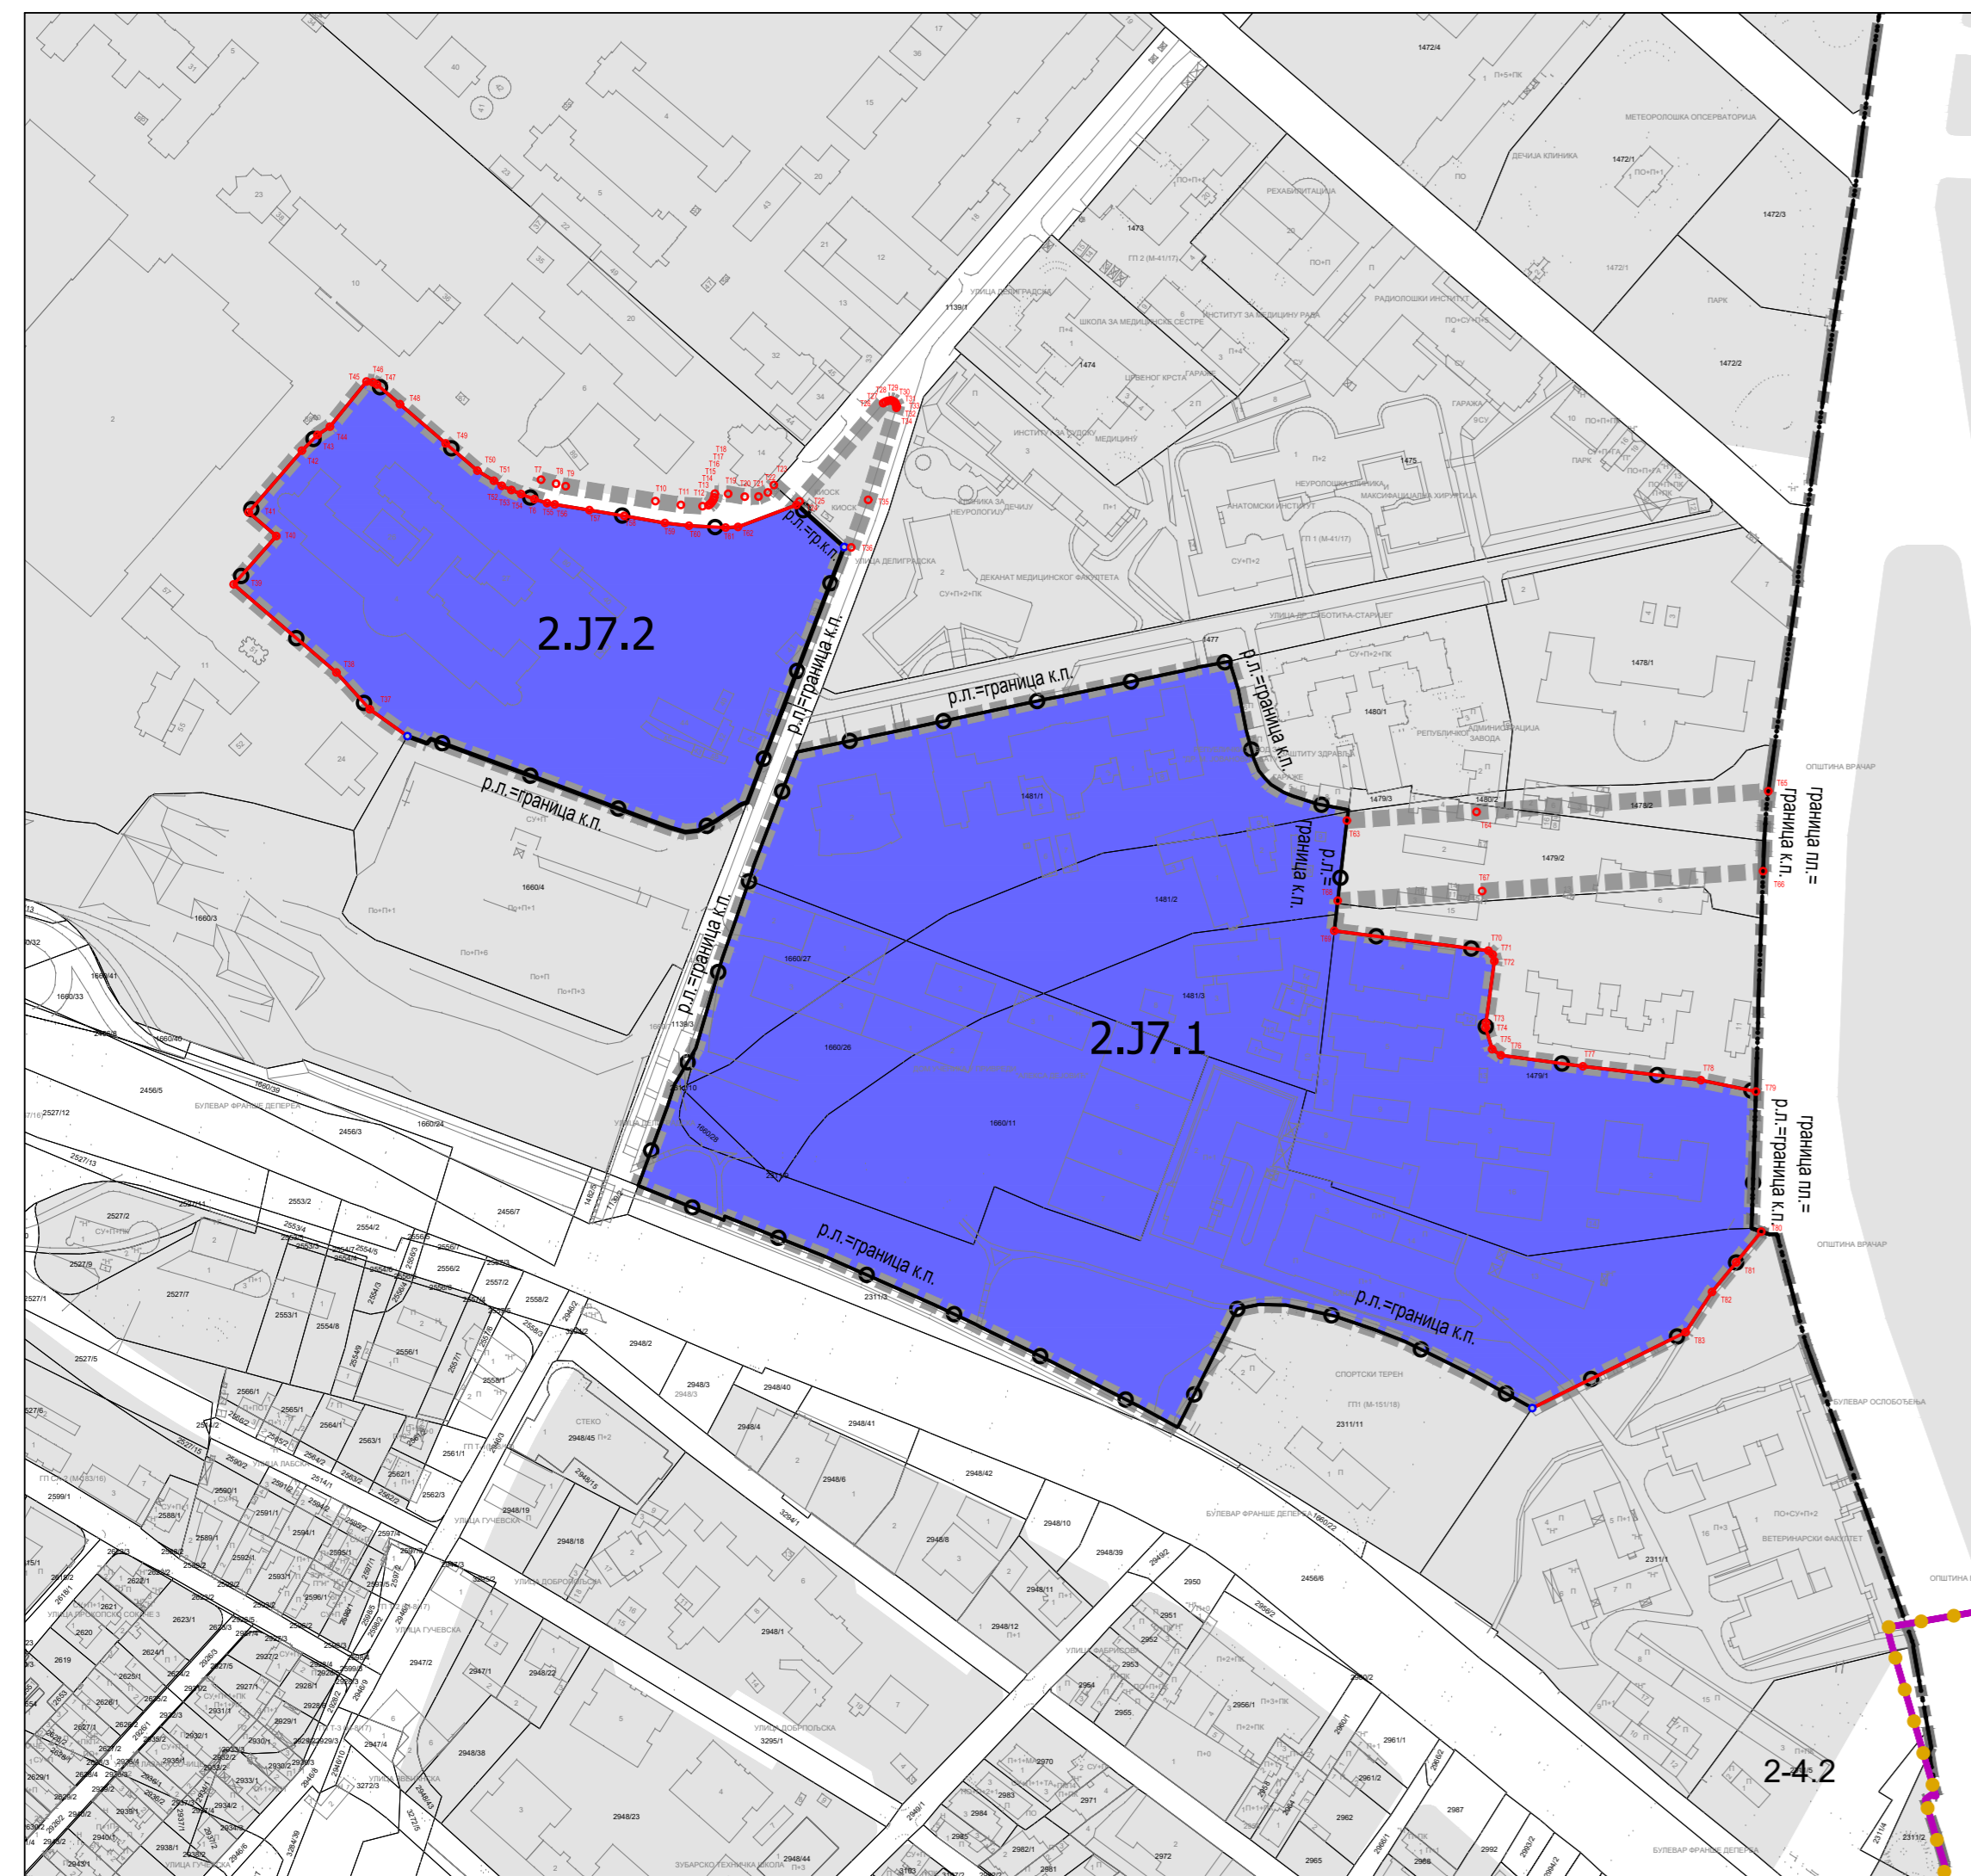


легенда:

- ■ ■ ■ ■ граница ИД ПГРБГД I фаза - 3. етапа
- граница подручја за непосредну примену правила
- граница катастарских општина (К.О.)
- — — — — граница општина
- регулациона линија = граница катастарских парцела
- планирана регулациона линија
- тачка прелома границе катастарске парцеле

ПОВРШИНЕ ЗА ОБЈЕКТЕ И КОМПЛЕКСЕ ЈАВНИХ СЛУЖБИ

- 2.J7.1** специјализована здравствена заштита

 <p>УРБАНИСТИЧКИ ЗАВОД БЕОГРАДА</p>	<p>НАРУЧИЛАЦ: ДИРЕКЦИЈА ЗА ГРАЂЕВИНСКО ЗЕМЉИШТЕ И ИЗГРАДЊУ БЕОГРАДА Ј.П.</p>
<p>ОДГОВОРНИ УРБАНИСТА: Радмила Грубишић, дипл.инж.арх. Сања Ђорђевић, дипл.инж.арх.</p>	<p>НАЗИВ ПЛАНА: ИЗМЕНЕ И ДОПУНЕ ПЛАНА ГЕНЕРАЛНЕ РЕГУЛАЦИЈЕ ГРАЂЕВИНСКОГ ПОДРУЧЈА СЕДИШТА ЈЕДИНИЦЕ ЛОКАЛНЕ САМОУПРАВЕ - ГРАД БЕОГРАД (ЦЕЛИНЕ I - XIX) (I ФАЗА - 3. ЕТАПА)</p>
<p>В. Д. ДИРЕКТОРА: Драгана Бибер, дипл.инж.арх.</p>	<p>НАЗИВ ЦРТЕЖА: ПОДРУЧЈЕ ЗА НЕПОСРЕДНУ ПРИМЕНУ ПРАВИЛА ГРАЂЕЊА</p>
<p>архивски број: 350-964/23</p>	<p>БЕОГРАД, 2023.</p>
<p>размера</p>	<p>1 : 2500</p>
<p>бр. цртежа</p>	<p>16-4.2</p>



легенда:

- ■ ■ ■ граница ИД ПГРБГД I фаза - 3. етапа
- граница подручја за непосредну примену правила
- регулациона линија = граница катастарских парцела
- планирана регулациона линија

ПОВРШИНЕ ЈАВНЕ НАМЕНЕ

- мрежа саобраћајница



**УРБАНИСТИЧКИ
ЗАВОД
БЕОГРАДА**

НАРУЧИЛАЦ :
ДИРЕКЦИЈА ЗА ГРАЂЕВИНСКО ЗЕМЉИШТЕ И
ИЗГРАДЊУ БЕОГРАДА Ј.П.

ОДГОВОРНИ УРБАНИСТА :
Радмила Грубишић, дипл.инж.арх.
Сања Ђорђевић, дипл.инж.арх.

НАЗИВ ПЛАНА :

ИЗМЕНЕ И ДОПУНЕ ПЛАНА ГЕНЕРАЛНЕ
РЕГУЛАЦИЈЕ ГРАЂЕВИНСКОГ ПОДРУЧЈА
СЕДИШТА ЈЕДИНИЦЕ ЛОКАЛНЕ САМОУПРАВЕ
- ГРАД БЕОГРАД
(ЦЕЛИНЕ I - XIX) (I ФАЗА - 3. ЕТАПА)

В. Д. ДИРЕКТОРА:
Драгана Бибер, дипл.инж.арх.

НАЗИВ ЦРТЕЖА :
ПОДРУЧЈЕ ЗА НЕПОСРЕДНУ ПРИМЕНУ ПРАВИЛА
ГРАЂЕЊА

архивски
број:

350-964/23

БЕОГРАД, 2023.

размера

1 : 2500

бр. цртежа

16-5.1



легенда:

- граница ИД ПГРБГД I фаза - 3. етапа
- граница урбанистичке целине
- граница подручја за непосредну примену правила
- регулациона линија = граница катастарских парцела
- планирана регулациона линија

ПОВРШИНЕ ОСТАЛИХ НАМЕНА

- 7.C1.1** зона породичног становања у формираним градским блоковима у централној и средњој зони града

 <p>УРБАНИСТИЧКИ ЗАВОД БЕОГРАДА</p>	<p>НАРУЧИЛАЦ :</p> <p>ДИРЕКЦИЈА ЗА ГРАЂЕВИНСКО ЗЕМЉИШТЕ И ИЗГРАДЊУ БЕОГРАДА Ј.П.</p>
<p>ОДГОВОРНИ УРБАНИСТА :</p> <p>Радмила Грубишић, дипл.инж.арх. Сања Ђорђевић, дипл.инж.арх.</p>	<p>НАЗИВ ПЛАНА :</p> <p>ИЗМЕНЕ И ДОПУНЕ ПЛАНА ГЕНЕРАЛНЕ РЕГУЛАЦИЈЕ ГРАЂЕВИНСКОГ ПОДРУЧЈА СЕДИШТА ЈЕДИНИЦЕ ЛОКАЛНЕ САМОУПРАВЕ - ГРАД БЕОГРАД (ЦЕЛИНЕ I - XIX) (I ФАЗА - 3. ЕТАПА)</p>
<p>В. Д. ДИРЕКТОРА:</p> <p>Драгана Бибер, дипл.инж.арх.</p>	<p>НАЗИВ ЦРТЕЖА :</p> <p>ПОДРУЧЈЕ ЗА НЕПОСРЕДНУ ПРИМЕНУ ПРАВИЛА ГРАЂЕЊА</p>
<p>архивски број: 350-964/23 БЕОГРАД, 2023.</p>	<p>размера 1 : 2500 бр. цртежа 16-5.2</p>




легенда:

- ■ ■ ■ граница ИД ПГРБГД I фаза - 3. етапа
- граница подручја за непосредну примену правила
- регулациона линија = граница катастарских парцела
- - - - грађевинска линија

ПОВРШИНЕ ЈАВНЕ НАМЕНЕ

- зелене површине

 УРБАНИСТИЧКИ ЗАВОД БЕОГРАДА		НАРУЧИЛАЦ : ДИРЕКЦИЈА ЗА ГРАЂЕВИНСКО ЗЕМЉИШТЕ И ИЗГРАДЊУ БЕОГРАДА Ј.П.		
ОДГОВОРНИ УРБАНИСТА : Радмила Грубишић, дипл.инж.арх. Сања Ђорђевић, дипл.инж.арх.		НАЗИВ ПЛАНА : ИЗМЕНЕ И ДОПУНЕ ПЛАНА ГЕНЕРАЛНЕ РЕГУЛАЦИЈЕ ГРАЂЕВИНСКОГ ПОДРУЧЈА СЕДИШТА ЈЕДИНИЦЕ ЛОКАЛНЕ САМОУПРАВЕ - ГРАД БЕОГРАД (ЦЕЛИНЕ I - XIX) (I ФАЗА - 3. ЕТАПА)		
В. Д. ДИРЕКТОРА: Драгана Бибер, дипл.инж.арх.		НАЗИВ ЦРТЕЖА : ПОДРУЧЈЕ ЗА НЕПОСРЕДНУ ПРИМЕНУ ПРАВИЛА ГРАЂЕЊА		
архивски број:	350-964/23	БЕОГРАД, 2023.	размера 1 : 2500	бр. цртежа 16-7.1

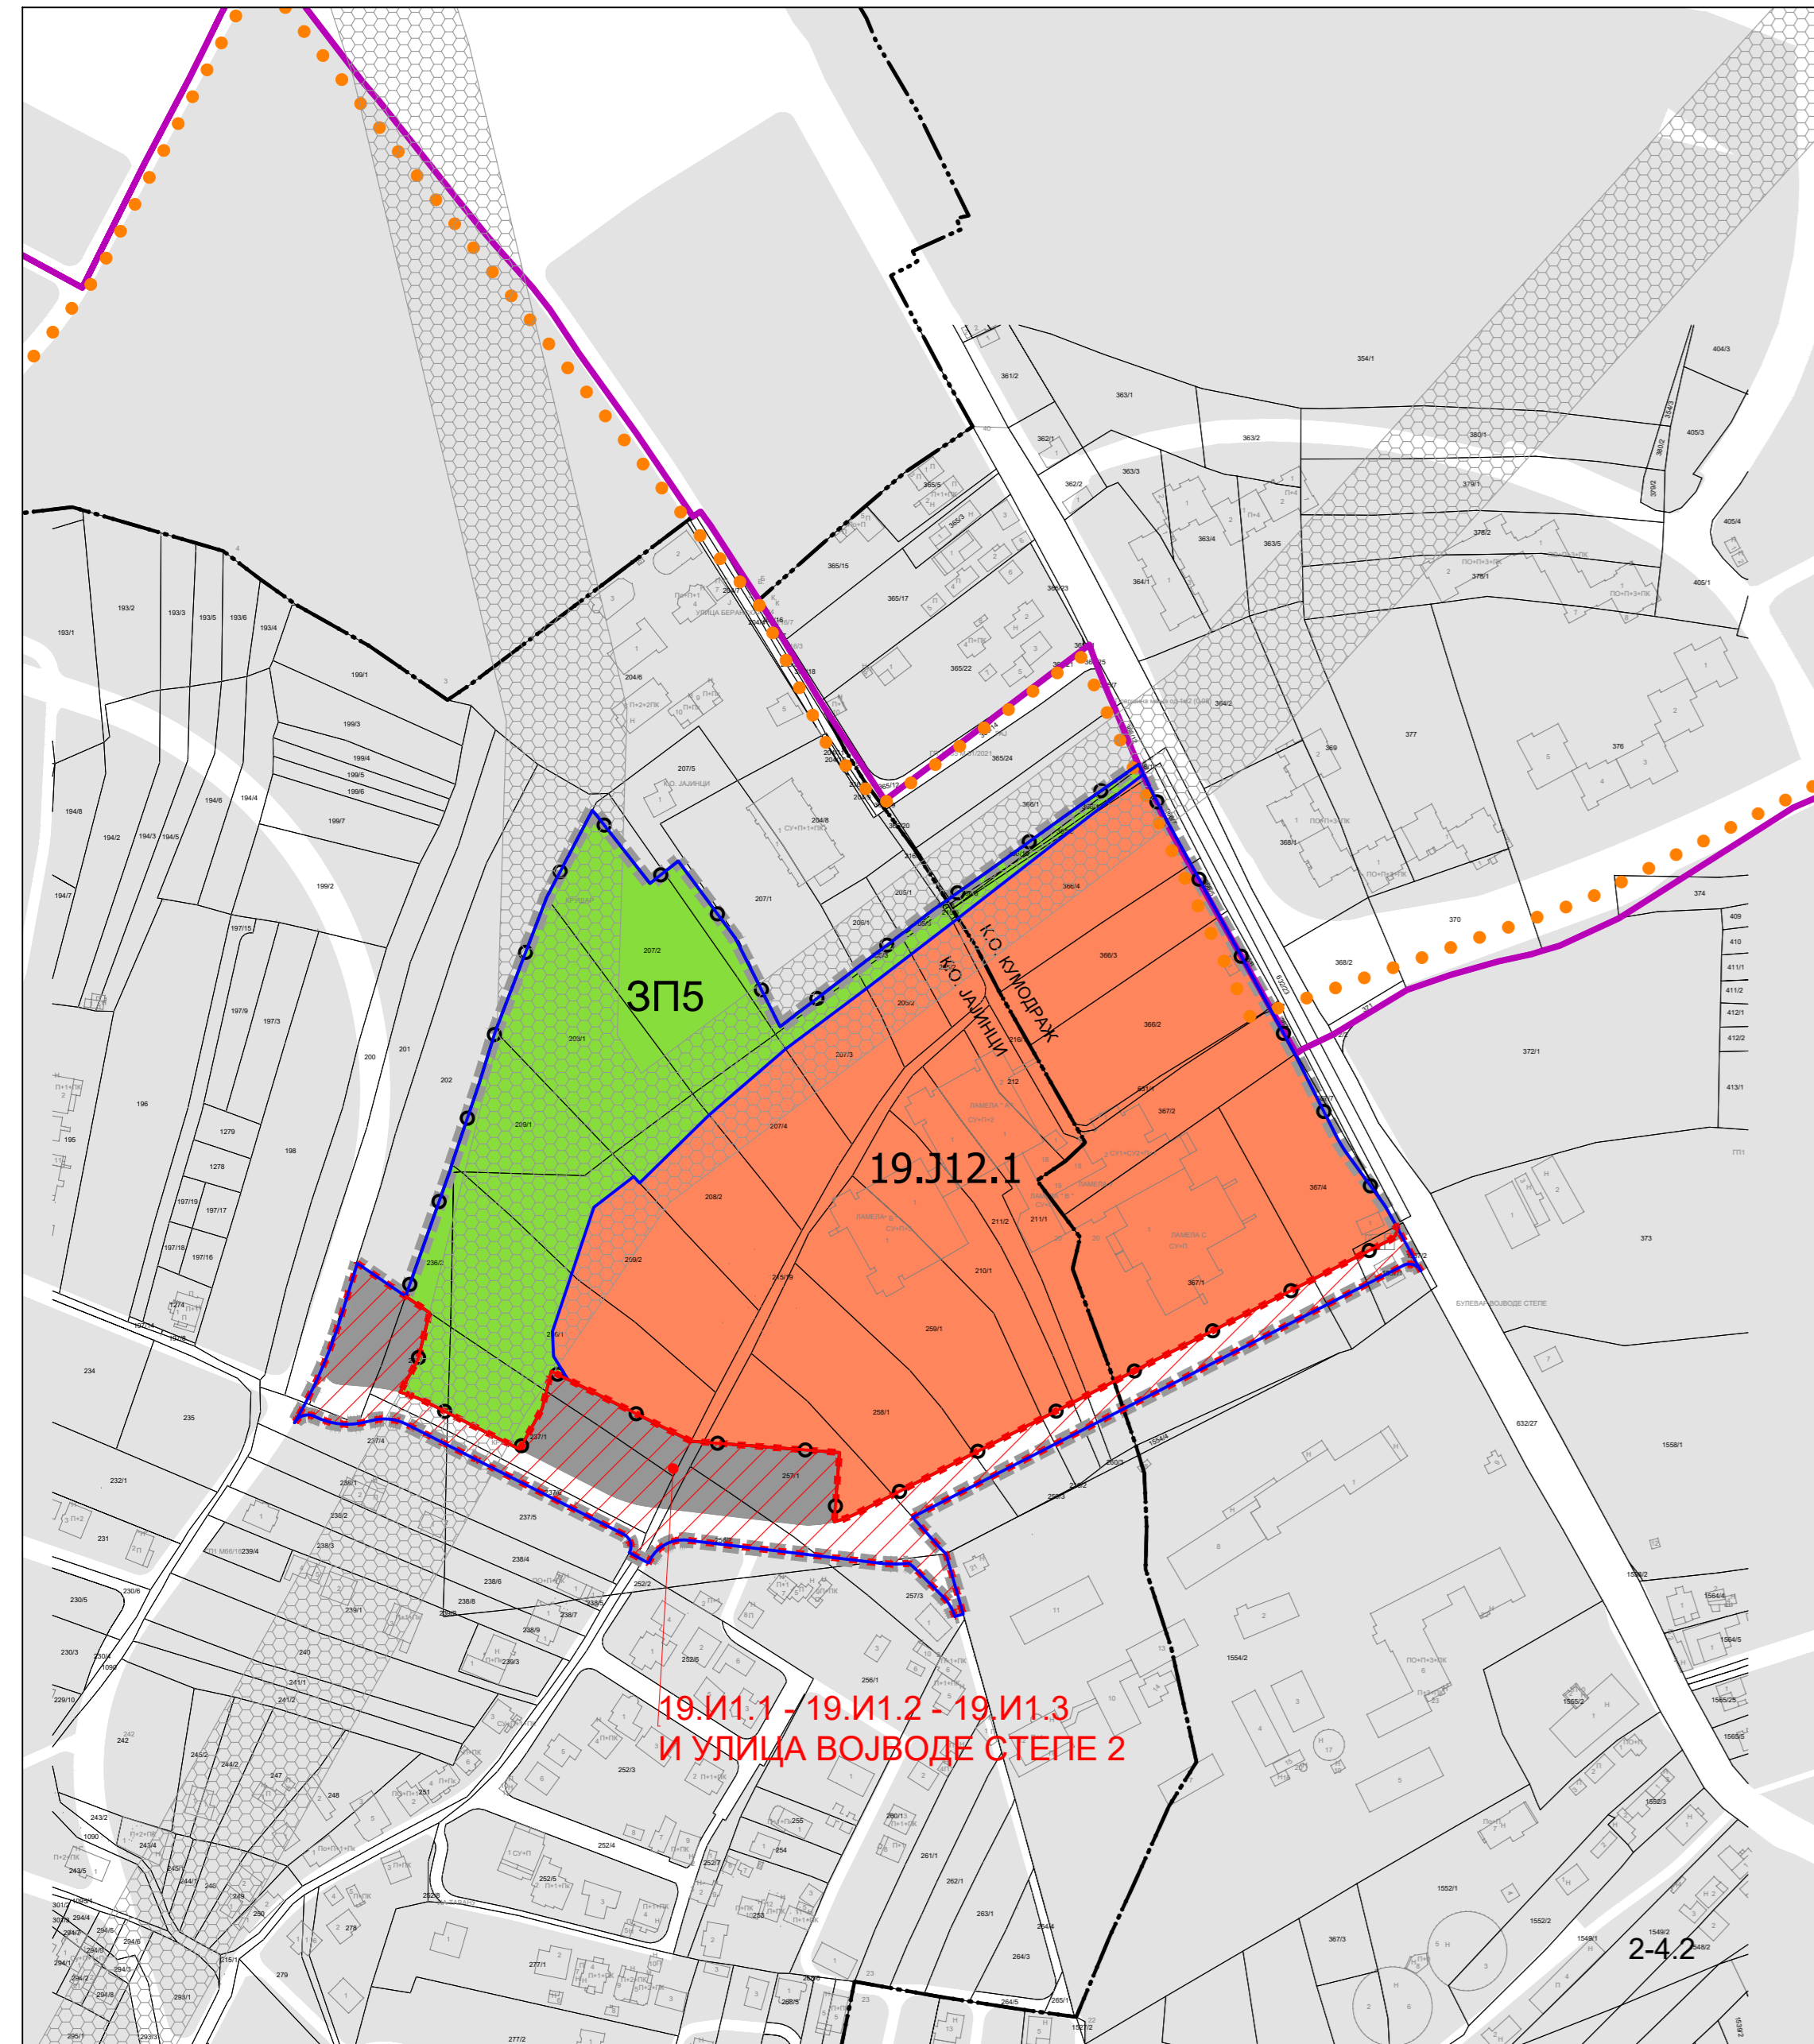

легенда:

- ■ ■ ■ ■ граница ИД ПГРБГД I фаза - 3. етапа
- граница урбанистичке целине (I - XIX)
- - - - - граница катастарских општина (К.О.)
- регулациона линија из важећег плана
- планирана регулациона линија
- 19.И1.1 границе подручја за непосредну примену правила грађења са елементима детаљне разраде
- граница подручја за непосредну примену правила
- ▨ заштитни појас далековаода

ПОВРШИНЕ ЈАВНЕ НАМЕНЕ

- површине за објекте и комплексе јавних служби
- зелене површине
- површине за инфраструктурне објекте и комплексе

 УРБАНИСТИЧКИ ЗАВОД БЕОГРАДА		НАРУЧИЛАЦ: ДИРЕКЦИЈА ЗА ГРАЂЕВИНСКО ЗЕМЉИШТЕ И ИЗГРАДЊУ БЕОГРАДА Ј.П.		
ОДГОВОРНИ УРБАНИСТА: Радмила Грубишић, дипл.инж.арх. Сања Ђорђевић, дипл.инж.арх.		НАЗИВ ПЛАНА: ИЗМЕНЕ И ДОПУНЕ ПЛАНА ГЕНЕРАЛНЕ РЕГУЛАЦИЈЕ ГРАЂЕВИНСКОГ ПОДРУЧЈА СЕДИШТА ЈЕДИНИЦЕ ЛОКАЛНЕ САМОУПРАВЕ - ГРАД БЕОГРАД (ЦЕЛИНЕ I - XIX) (I ФАЗА - 3. ЕТАПА)		
в. д. ДИРЕКТОРА: Драгана Бибер, дипл.инж.арх.		НАЗИВ ЦРТЕЖА: ПОДРУЧЈЕ ЗА НЕПОСРЕДНУ ПРИМЕНУ ПРАВИЛА ГРАЂЕЊА		
архивски број:	350-964/23	БЕОГРАД, 2023.	размера 1 : 2500	бр. цртежа 16-9.1

T1	7450778.93	4961053.86	T53	7457628.66	4961609.22
T2	7450869.03	4961081.03	T54	7457632.38	4961607.69
T3	7450859.11	4961098.97	T55	7457642.34	4961604.21
T4	7451796.91	4965893.97	T56	7457645.34	4961603.69
T5	7451787.53	4965897.12	T57	7457658.61	4961601.54
T6	7457637.50	4961605.75	T58	7457672.02	4961599.32
T7	7457640.05	4961613.20	T59	7457687.60	4961596.57
T8	7457645.82	4961611.67	T60	7457696.90	4961595.51
T9	7457649.50	4961610.70	T61	7457710.96	4961594.82
T10	7457683.99	4961605.00	T62	7457715.71	4961595.06
T11	7457693.76	4961603.52	T63	7457949.60	4961482.24
T12	7457702.10	4961603.02	T64	7457999.42	4961485.57
T13	7457704.41	4961603.40	T65	7458111.53	4961493.52
T14	7457705.11	4961603.88	T66	7458109.52	4961462.80
T15	7457705.69	4961604.61	T67	7458001.58	4961455.14
T16	7457706.24	4961605.41	T68	7457946.10	4961451.44
T17	7457706.55	4961606.40	T69	7457944.78	4961439.86
T18	7457706.82	4961607.87	T70	7458003.96	4961432.23
T19	7457711.94	4961607.81	T71	7458005.65	4961430.73
T20	7457718.29	4961606.69	T72	7458006.26	4961428.25
T21	7457723.59	4961606.76	T73	7458003.03	4961404.51
T22	7457727.18	4961608.31	T74	7458002.93	4961402.66
T23	7457729.49	4961611.17	T75	7458005.42	4961394.39
T24	7457738.17	4961603.51	T76	7458008.79	4961392.05
T25	7457739.32	4961604.88	T77	7458040.29	4961387.82
T26	7457771.46	4961642.64	T78	7458085.60	4961382.50
T27	7457772.31	4961643.14	T79	7458106.74	4961378.13
T28	7457773.21	4961643.50	T80	7458108.84	4961324.31
T29	7457774.30	4961643.72	T81	7458099.17	4961312.48
T30	7457775.09	4961643.51	T82	7458089.88	4961301.13
T31	7457775.97	4961642.97	T83	7458079.78	4961285.69
T32	7457776.35	4961642.23			
T33	7457776.67	4961641.55			
T34	7457776.56	4961640.81	T90	7457583.06	4959511.91
T35	7457765.70	4961605.47	T91	7457585.08	4959515.73
T36	7457759.20	4961587.20	T92	7457589.18	4959515.86
T37	7457574.27	4961524.99	T93	7457591.22	4959513.42
T38	7457561.43	4961539.12	T94	7457595.37	4959513.85
T39	7457521.96	4961572.97	T95	7457597.86	4959510.38
T40	7457538.35	4961591.55	T96	7457596.18	4959507.20
T41	7457527.69	4961600.70	T97	7457592.91	4959506.20
T42	7457548.17	4961624.36	T98	7457591.62	4959502.77
T43	7457554.14	4961630.39	T99	7457587.49	4959502.07
T44	7457558.95	4961633.59	T100	7457584.74	4959504.94
T45	7457573.00	4961650.93	T101	7457585.74	4959508.78
T46	7457575.47	4961650.59			
T47	7457576.98	4961649.80			
T48	7457585.82	4961642.23			
T49	7457603.37	4961627.18			
T50	7457615.61	4961616.70			
T51	7457621.92	4961612.80			
T52	7457624.98	4961610.88			