



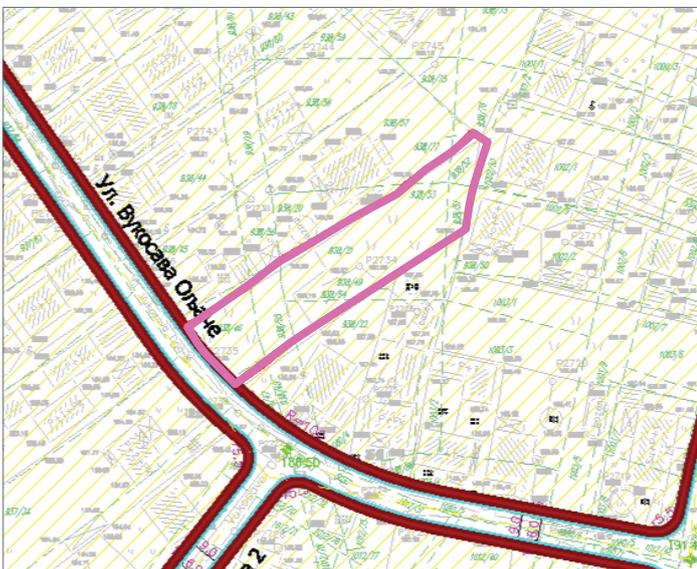

ЛОКАЦИЈА 6 - СТАНОВАЊЕ УЗ УЛИЦУ ВУКОСАВЕ ОЉАЧЕ, ЈАЈИНЦИ

ОПШТИНА ВОЈДОВАЦ

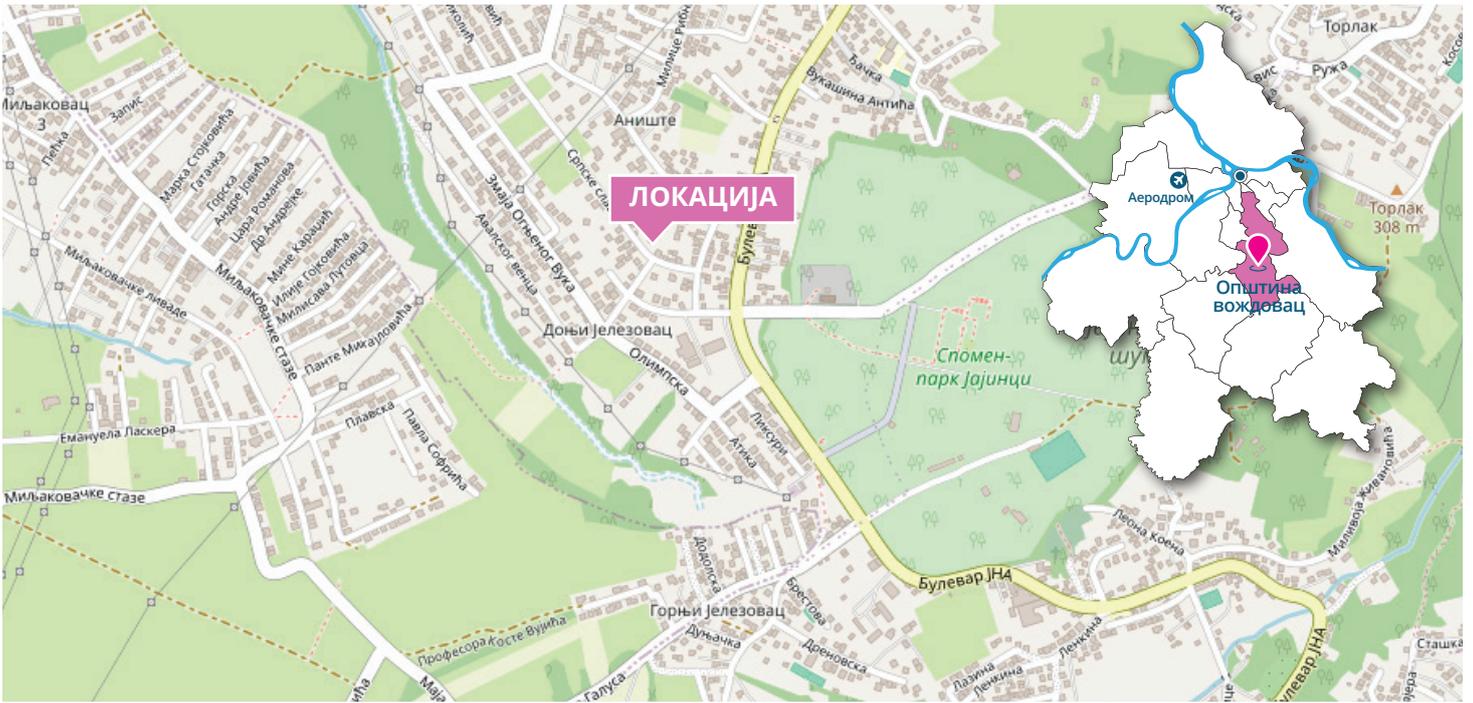

АНАЛИЗА ЛОКАЦИЈЕ

- КАТАСТАРСКЕ ПАРЦЕЛЕ**
КП 938/124, 938/21, 938/51, 938/52, 938/53, 938/54 и 938/55
КО Јајинци
- ПЛАНИРАНА НАМЕНА**
индивидуално становање
(становање : делатности = $\geq 80\%$: до $\leq 20\%$)
- ПЛАНСКИ ОСНОВ**
План детаљне регулације подручја Јајинци - целина В
(„Службени лист града Београда“ 128/16)

ПРАВИЛА ГРАЂЕЊА - БЛОК В-44, ЗОНА А (ЗА ПАРЦЕЛЕ > 600m²):

- ИНДЕКС ЗАУЗЕТОСТИ**
макс. 40%
- ИНДЕКС ИЗГРАЂЕНОСТИ**
макс. 0,9
- СПРАТНОСТ**
П+1+Пк
- МАКС. ВИСИНА ВЕНЦА**
8.5m, слемена 12m

**ПОВРШИНА
ЛОКАЦИЈЕ**
1.230m²

**МАКС.
БРГП**
1.107m²