

T1	4961402.32	7450302.49	T15	4961488.47	7450496.20
T2	4961559.77	7450117.19	T16	4961464.44	7450509.42
T3	4961565.72	7450204.61	T17	4961347.84	7450345.73
T4	4961570.45	7450209.57	T18	4961320.53	7450311.92
T5	4961672.05	7450395.24	T19	4961353.87	7450293.07
T6	4961534.54	7450499.84	T20	4961146.69	7450488.81
T7	4961452.97	7450315.22	T21	4961172.02	7450670.24
T8	4961446.63	7450305.74	T22	4961456.45	7450313.02
T9	4961448.78	7450304.54	T23	4961441.96	7450290.10
T10	4961434.58	7450291.52	T24	4961565.05	7450222.59
T11	4961583.36	7450245.49	T25	4961569.13	7450223.79
T12	4961581.43	7450246.56	T26	4961563.87	7450220.07
T13	4961550.95	7450461.84	T27	4961570.81	7450222.33
T14	4961668.07	7450397.43			

легенда:

- граница ИД ПГРБГД I фаза - 1. етапа
- регулациона линија
- граница грађевинске парцеле
- грађевинска линија
- планирани дрворед
- зелене површине у регулацији улице
- макс. в.в. ознака максималне висине венца објекта

ОЗНАКЕ ЗОНА / ПОДЗОНА ОСТАЛИХ НАМЕНА

10.C10.3 зона становања у новим комплексима

ОЗНАКЕ ПОВРШИНА ЈАВНИХ НАМЕНА


10.3П5-1 заштитни зелени појас

ОЗНАКЕ ГРАЂЕВИНСКИХ ПАРЦЕЛА ОСТАЛИХ НАМЕНА

10.C10.3 грађевинска парцела за зону становања

	ИД ПГРБГД I фаза - 1. етапа ДИРЕКЦИЈА ЗА ГРАЂЕВИНСКО ЗЕМЉИШТЕ И ИЗГРАДЊУ БЕОГРАДА Ј.П.
	НАЗИВ ПЛАНА: ИЗМЕНЕ И ДОПУНЕ ПЛАНА ГЕНЕРАЛНЕ РЕГУЛАЦИЈЕ ГРАЂЕВИНСКОГ ПОДРУЧЈА СЕДИШТА ЈЕДИНИЦЕ ЛОКАЛНЕ САМОУПРАВЕ - ГРАД БЕОГРАД (ЦЕЛИНЕ I - XIX) (I ФАЗА - 1. ЕТАПА)
ИД ПГРБГД I фаза - 1. етапа САЂА ЂОРЂЕВИЋ, ДИП. ИНЖ. АРХ. МИЛА МИЛОВАНОВИЋ, ДИП. ИНЖ. АРХ.	ИД ПГРБГД I фаза - 1. етапа В. Д. ДИРЕКТОРА: МР ВЕСНА ТАХОВ, ДИП. ИНЖ. ГЕОЛ.
ИД ПГРБГД I фаза - 1. етапа БР. 350-1155/19 БЕОГРАД, 2021.	ИД ПГРБГД I фаза - 1. етапа НАЗИВ ЦРТЕЖА: РЕГУЛАЦИОНО-НИВЕЛАЦИОНИ ПЛАН И ПЛАН ПАРЦЕЛАЦИЈЕ РАЗМЕРА: 1 : 1000 БР. ЦРТЕЖА: 16-5.Р

Канал 20

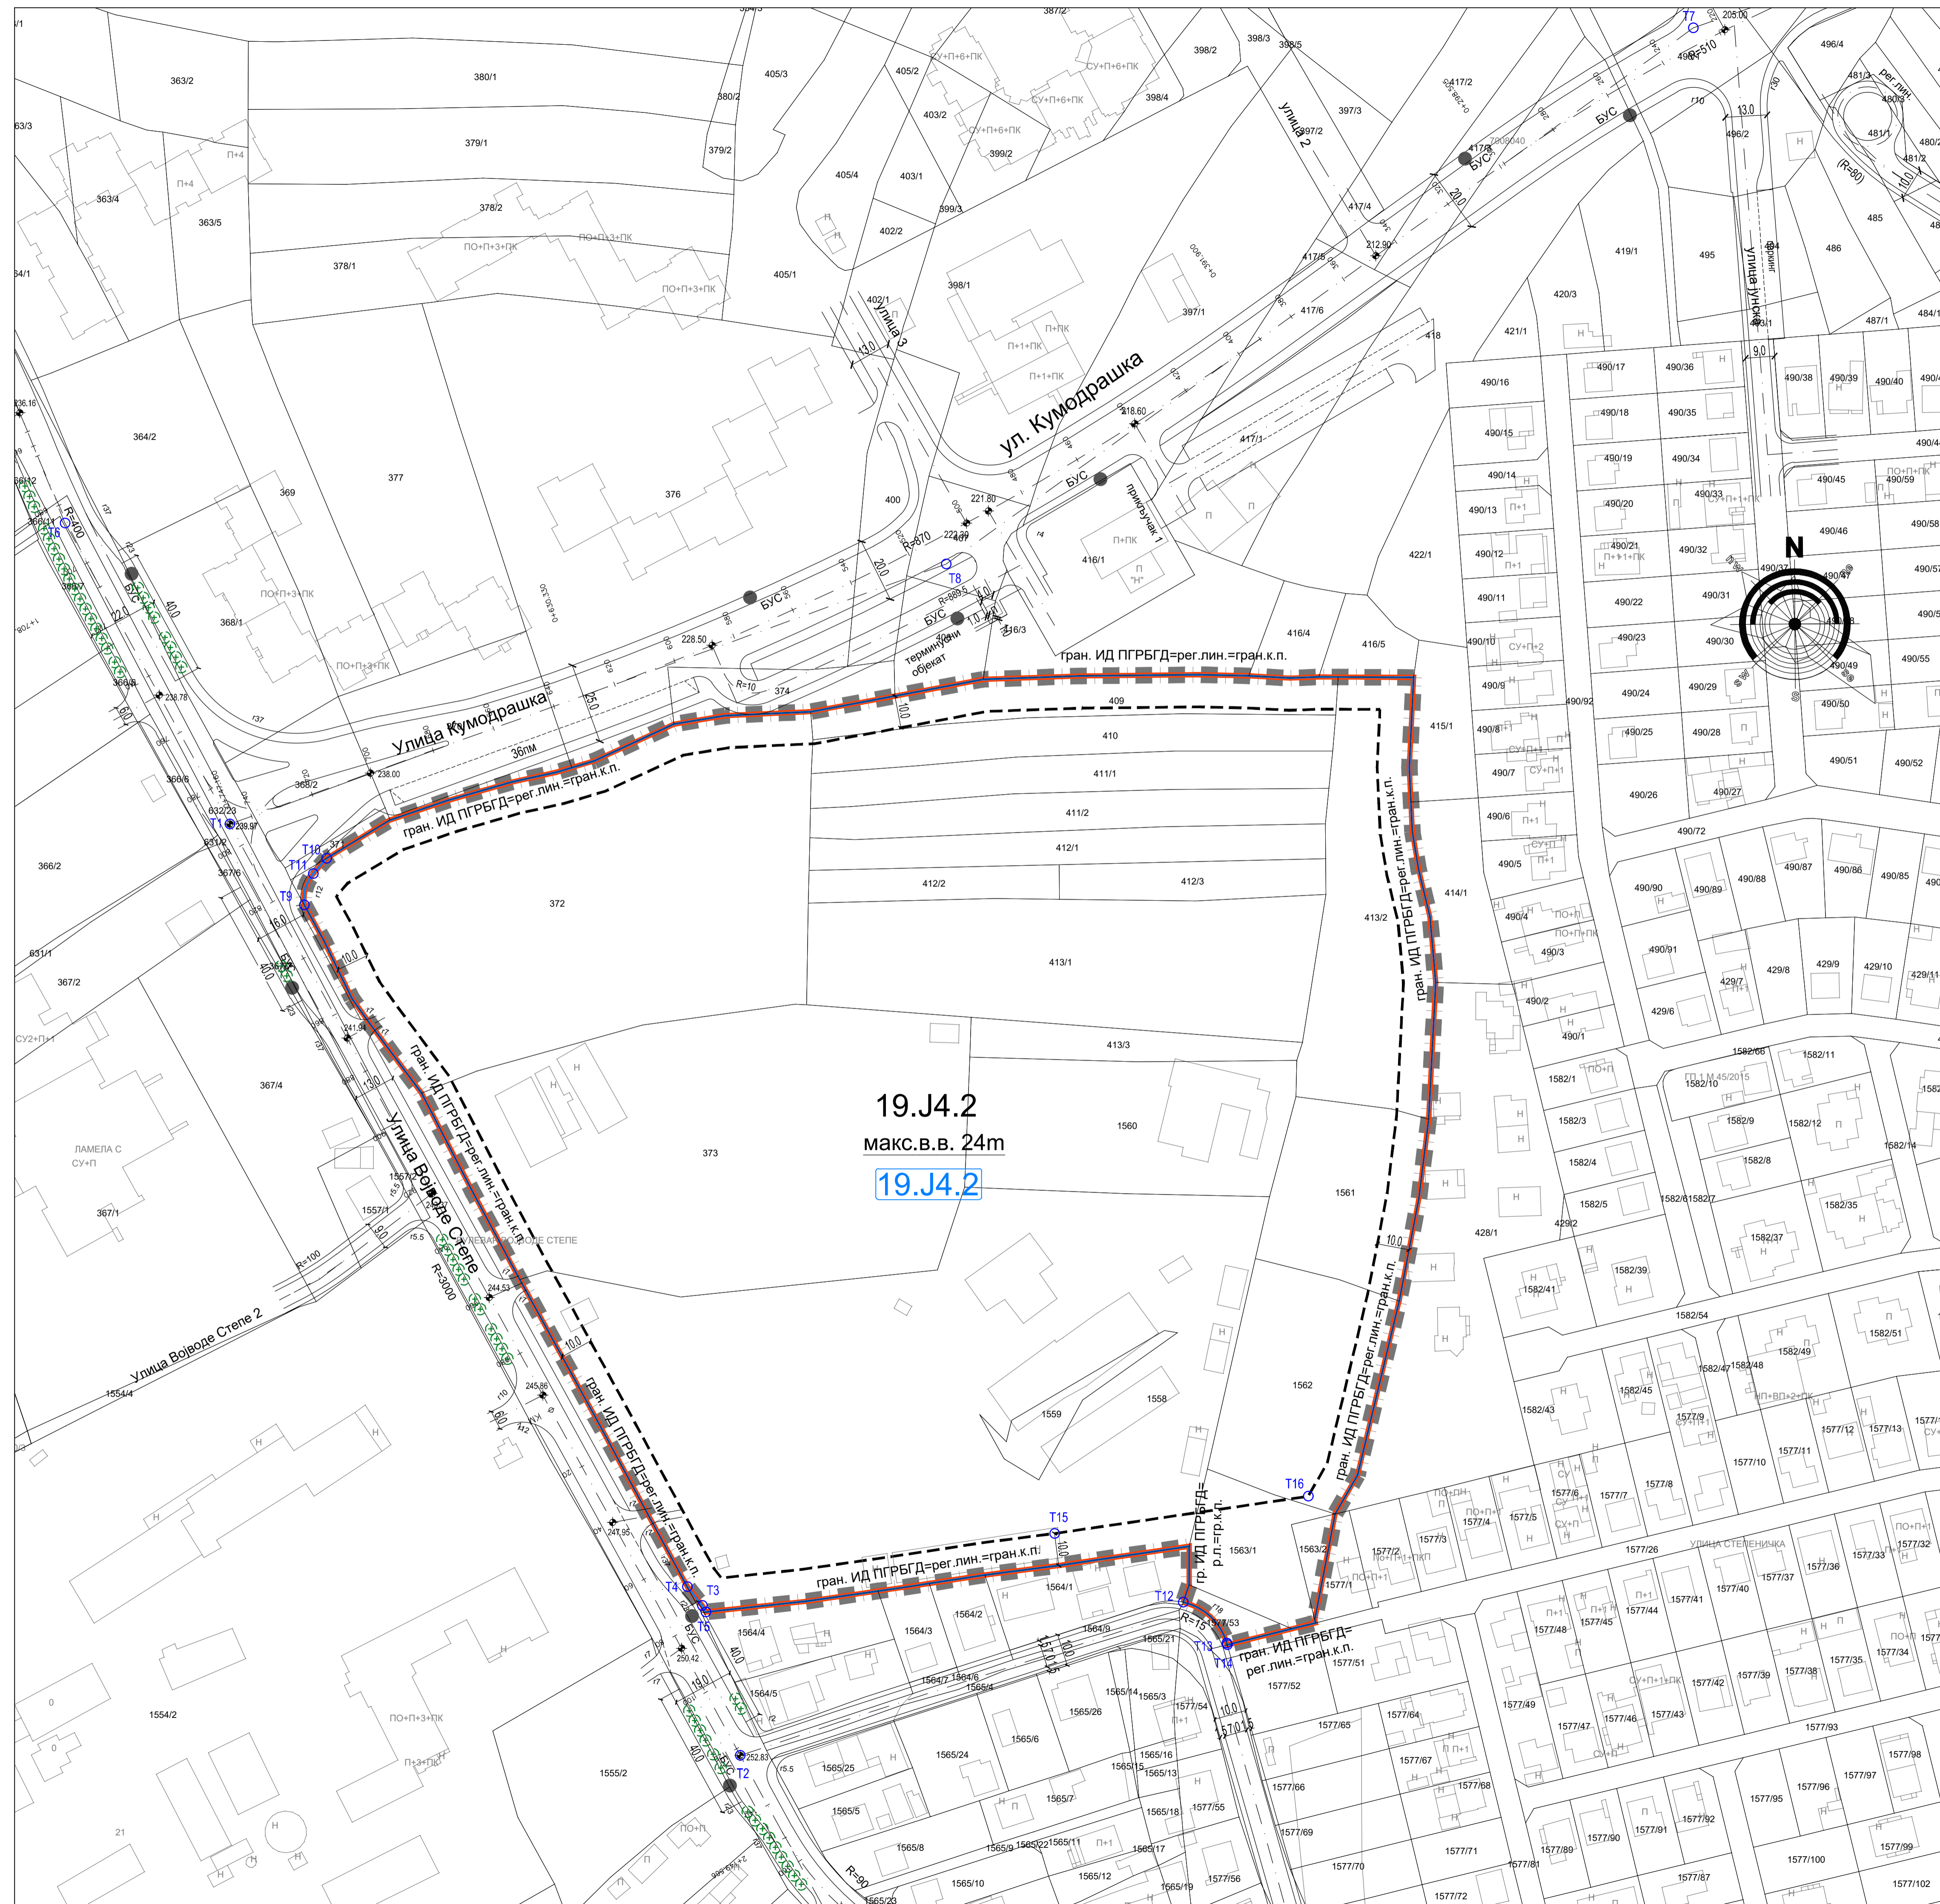

T1	7460501.74	4956061.14	T9	7460524.88	4956036.00
T2	7460660.35	4955771.78	T10	7460531.82	4956050.49
T3	7460648.51	4955818.33	T11	7460527.68	4956045.71
T4	7460643.89	4955824.19	T12	7460797.99	4955819.34
T5	7460649.61	4955816.34	T13	7460811.50	4955806.69
T6	7460450.52	4956154.58	T14	7460811.66	4955806.14
T7	7460956.46	4956308.41	T15	7460758.01	4955840.74
T8	7460724.34	4956141.91	T16	7460836.80	4955852.28

легенда:

- граница ИД ПГРБГД I фаза - 1. етапа
- регулациона линија
- граница грађевинске парцеле
- грађевинска линија
- планирани дрворед
- макс.в.в. ознака максималне висине венца објекта

ОЗНАКЕ ПОВРШИНА ЈАВНИХ НАМЕНА

19.J4.2 високошколска установа

ОЗНАКЕ ГРАЂЕВИНСКИХ ПАРЦЕЛА ЈАВНИХ НАМЕНА

19.J4.2 грађевинска парцела високошколске установе

<p>УРБАНИСТИЧКИ ЗАВОД БЕОГРАДА</p>	<p>НАРУЧИЛАЦ: ДИРЕКЦИЈА ЗА ГРАЂЕВИНСКО ЗЕМЉИШТЕ И ИЗГРАДЊУ БЕОГРАДА Ј.П.</p>
	<p>ОДГОВОРНИ УРБАНИСТА: Емил Димитров, дипл.инж.арх. Дарија Бањанин, дипл.инж.арх.</p>
<p>ИЗМЕНЕ И ДОПУНЕ ПЛАНА ГЕНЕРАЛНЕ РЕГУЛАЦИЈЕ ГРАЂЕВИНСКОГ ПОДРУЧЈА СЕДИШТА ЈЕДИНИЦЕ ЛОКАЛНЕ САМОУПРАВЕ - ГРАД БЕОГРАД (ЦЕЛИНЕ I - XIX) (I ФАЗА - 1. ЕТАПА)</p>	
<p>В.Д. ДИРЕКТОРА: мр Весна Тахов, дипл.инж.геол.</p>	<p>НАЗИВ ЦРТЕКА: РЕГУЛАЦИОНО-НИВЕЛАЦИОНИ ПЛАН И ПЛАН ПАРЦЕЛАЦИЈЕ</p>
<p>архивски број: 350-1155/19</p>	<p>БЕОГРАД, 2021. величина: 1 : 1000 бр. цртежа: 16-9.Р</p>