

- легенда:**
- граница ИД ПГРБГД I фаза - 1. етапа
  - регулациона линија
  - грађевинска линија
  - планирани дрворед
- инфраструктура:**
- постојећи водовод
  - постојећи водовод - укида се
  - планирани водовод
  - постојећа фекална канализација
  - планирана фекална канализација
  - постојећа атмосферска канализација
  - постојећи атмосферски колектор
  - постојећи атмосферски колектор - укида се
  - планирана атмосферска канализација
  - планирани атмосферски колектор
  - шира зона санитарне заштите
  - заштитни појас надземног вода
  - постојећи надземни вод 110 kV
  - постојећи стуб надземног вода 110 kV - укида се
  - планирани стуб надземног вода 110 kV
  - постојећи надземни вод 35 kV
  - постојећи стуб надземног вода 35 kV - укида се
  - планирани стуб надземног вода 35 kV
  - постојећи подземни вод 35 kV
  - постојећи подземни вод 35 kV - измешта се
  - планирани подземни вод 35 kV
  - планирана исправљачка станица
  - планирана ТС 10/0.4 kV у блоку
  - планирана слободностојећа ТС 10/0.4 kV
  - планирана траса подземних водова 10 kV, 1 kV, ЈО и семафор. сигнал.
  - постојећи подземни вод 10 kV
  - постојећи подземни вод 10 kV - укида се
  - постојећи подземни вод 1 kV
  - постојећи подземни вод 1 kV - укида се
  - планирани подземни водови ЈО и ЈГС
  - постојећи стуб ЈО - укида се
  - постојећи стуб контактне мреже - укида се
  - постојећа семафорска канализација
  - постојећа семафорска канализација - укида се
  - планирани простор за смештај тк опреме
  - планирана траса тк канализације
  - постојећа тк канализација
  - постојећа тк канализација - укида се
  - постојећи оптички тк кабл
  - постојећи оптички тк кабл - укида се
  - постојећи армирани тк кабл
  - постојећи армирани тк кабл - укида се
  - постојећа главна регулациона станица
  - постојећа главна регулациона станица која се реконструише у мерно-регулациону станицу
  - постојећи разводни гасовод RG 05-02 (p=16\*50 bar-a) који се реконструише на p=6\*16 bar-a
  - постојећи челични дистрибутивни гасовод (p=6\*16 bar-a)
  - планирани челични дистрибутивни гасовод (p=6\*16 bar-a)
  - постојећи полиетиленски гасовод (p=1\*4 bar-a)
  - планирани полиетиленски гасовод (p=1\*4 bar-a)
  - постојећи топлотвод
  - планирани топлотвод

ДА СУ ИНСТАЛАЦИЈЕ МЕЂУСОБНО УСКЛАЂЕНЕ ТВРДЕ ПЛАНЕРИ:	за САБРАТАЈ:	за ЗЕЛЕНИЛО:
	за ВОДОВОД И КАНАЛИЗАЦИЈУ:	за ЕЛ. И ТК. ВОДОВЕ:

**УРБАНИСТИЧКИ ЗАВОД БЕОГРАД**

ОДБОРНИ УРБАНИСТА:  
Савла Ђорђевић, дипл. инж. арх.  
Мила Милоновић, дипл. инж. арх.


ДИРЕКЦИЈА ЗА ГРАЂЕВИНСКО ЗЕМЉИШТЕ И ИЗГРАДЊУ БЕОГРАДА Ј.П.

НАЗИВ ПЛАНА:  
ИЗМЕНЕ И ДОПУНЕ ПЛАНА ГЕНЕРАЛНЕ РЕГУЛАЦИЈЕ ГРАЂЕВИНСКОГ ПОДРУЧЈА СЕДИШТА ЈЕДИНИЦЕ ЛОКАЛНЕ САМОУПРАВЕ - ГРАД БЕОГРАД (ЦЕЛИНЕ I - XIX) (I ФАЗА - 1. ЕТАПА)

И. Д. ДИРЕКТОРА:  
мр Весна Тахов, дипл. инж. геол.

НАЗИВ ЦРТЕЖА:  
СИНХРОН ПЛАН

архивски број: 350-1155/19      БЕОГРАД, 2021.      размера: 1 : 1000      бр. цртежа: 16-5.С

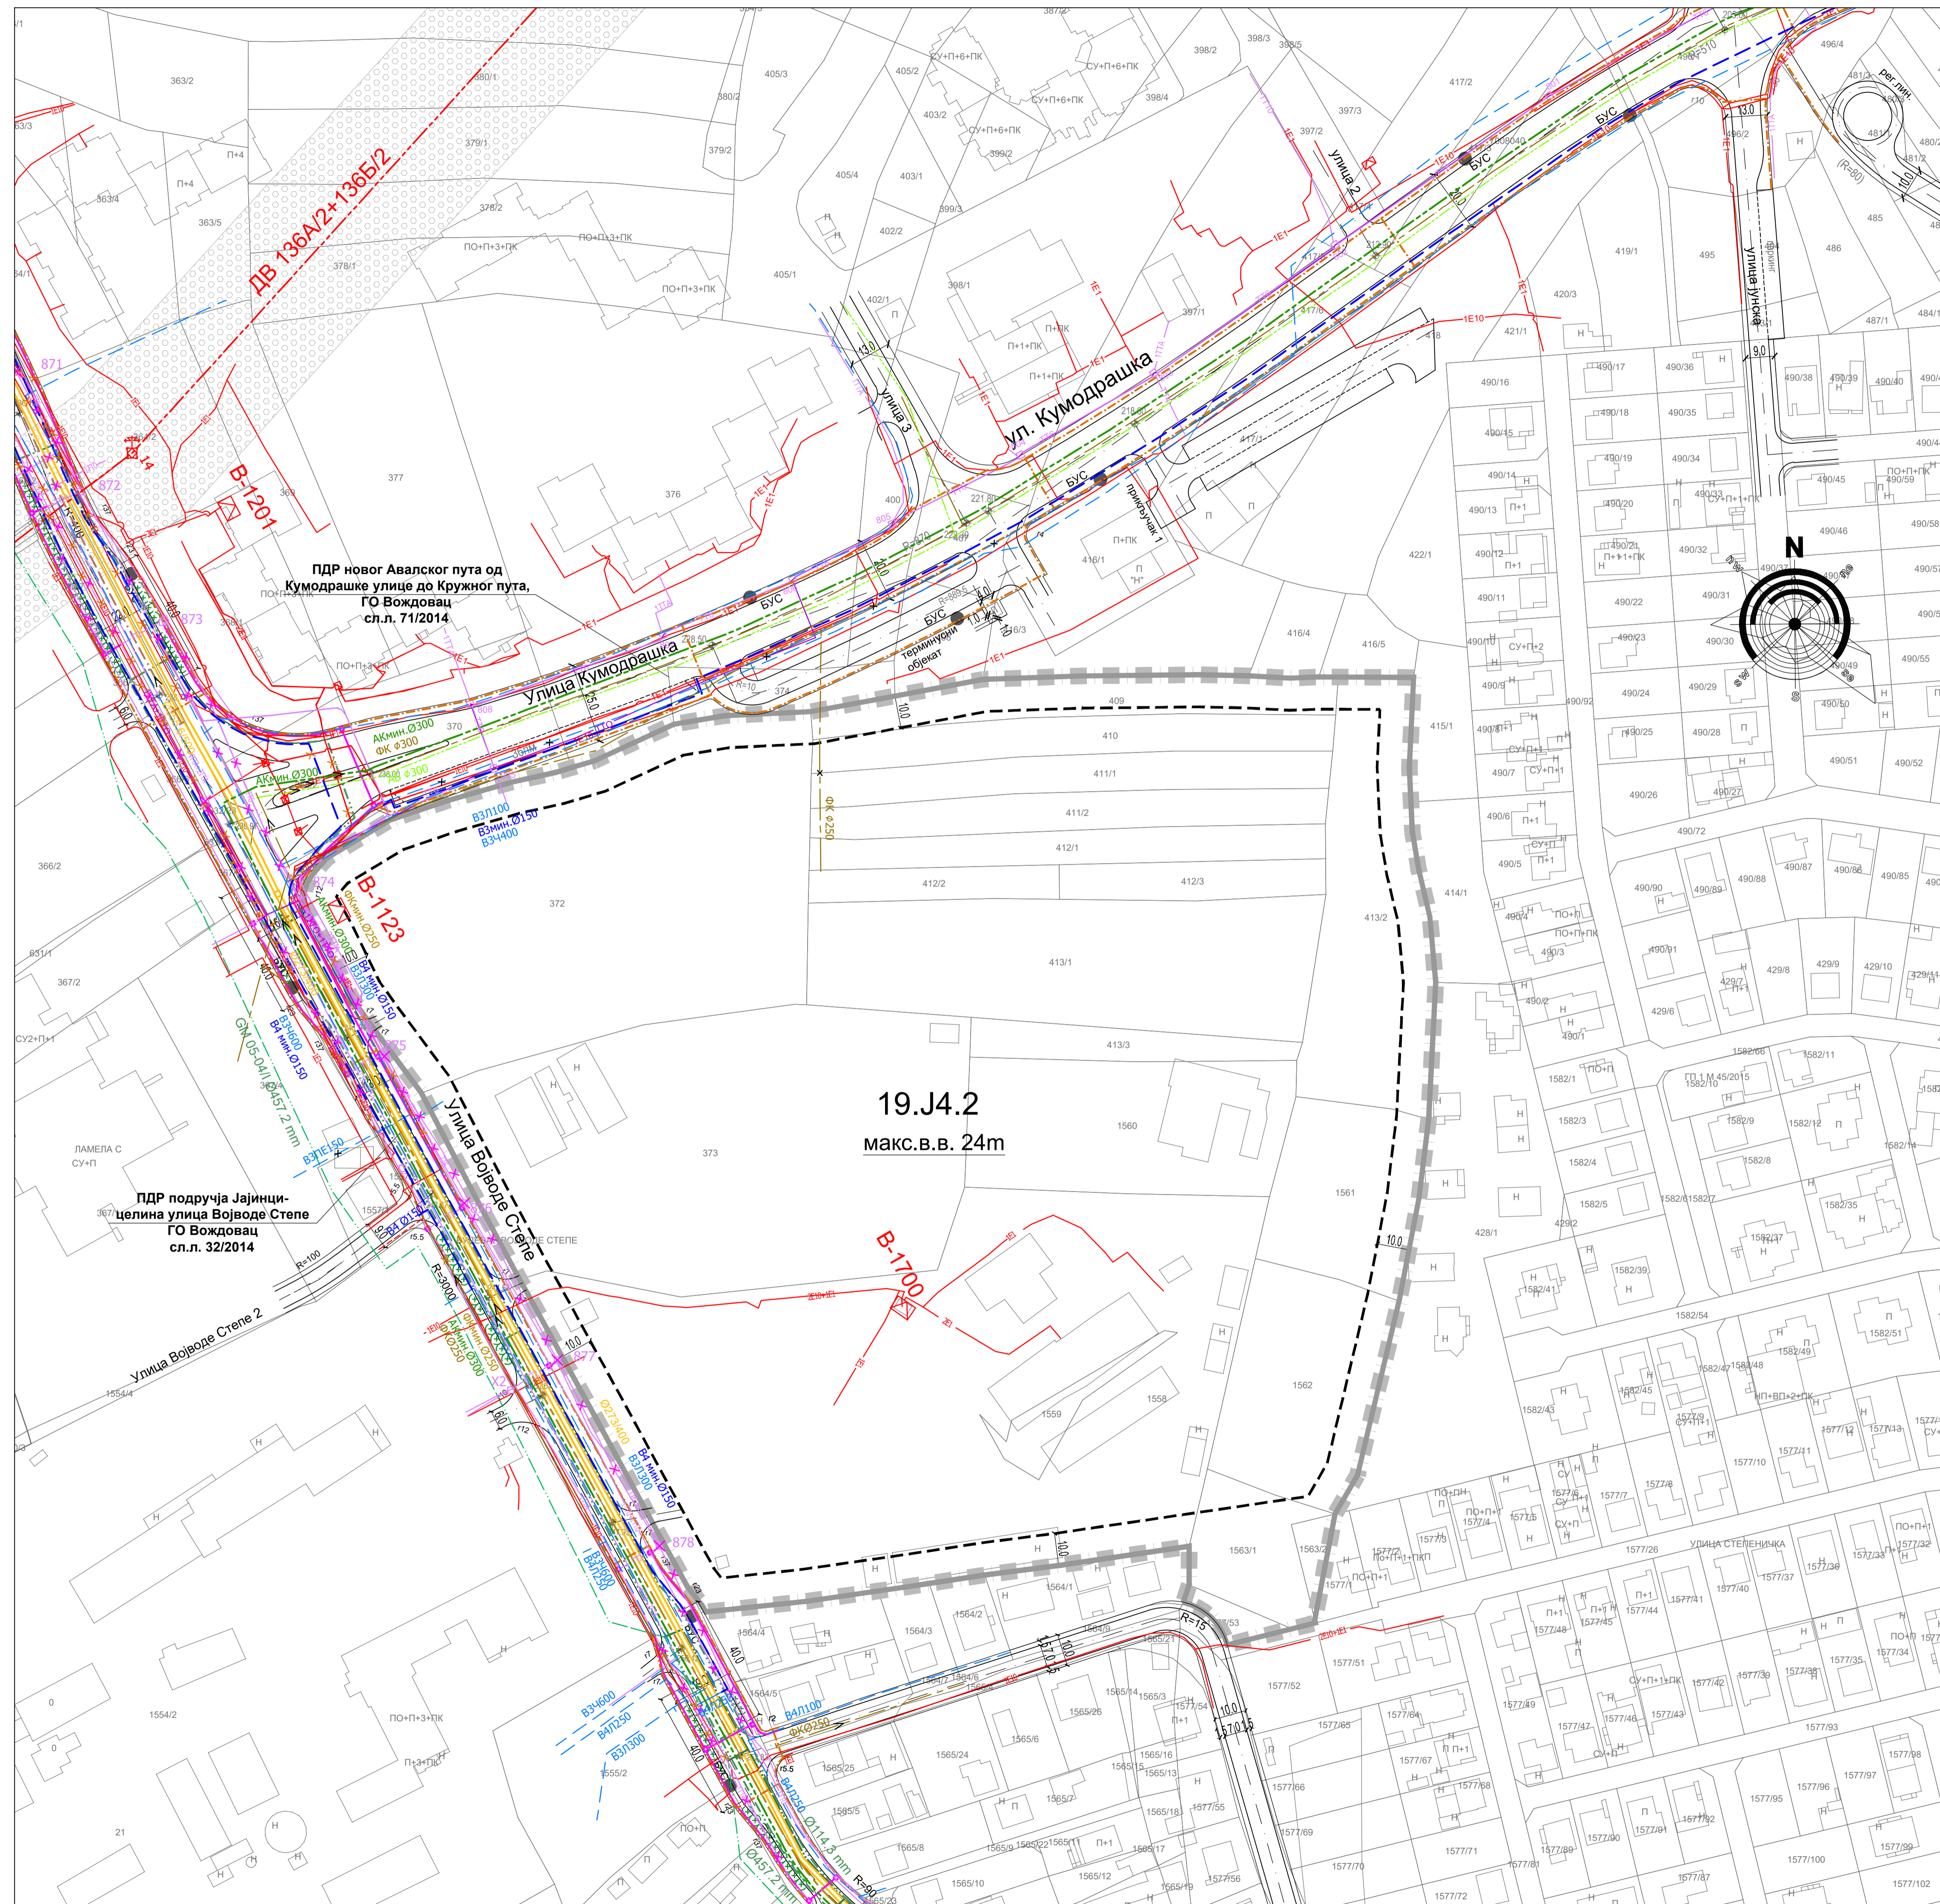

**легида:**

- граница ИД ПГРБГД I фаза - 1. етапа
  - регулациона линија
  - грађевинска линија
  - планирани дрворед
- инфраструктура:**
- постојећи водовод
  - постојећи водовод - укида се
  - планирани водовод
  - постојећа фекална канализација
  - постојећа фекална канализација - укида се
  - планирана фекална канализација
  - постојећа атмосферска канализација
  - планирана атмосферска канализација
  - планирана општа канализација
  - заштитни појас надземног вода
  - постојећи надземни вод 110 kV
  - планирани подземни водови 10 kV, 1 kV и JO
  - постојећи подземни ел. вод
  - постојећи подземни ел. вод - укида се
  - постојећа ТС 10/0.4 kV
  - планирана траса тк канализације
  - постојећа тк канализација
  - постојећа тк канализација - укида се
  - постојећи оптички тк кабл
  - постојећи оптички тк кабл - укида се
  - постојећи армирани тк кабл
  - постојећи армирани тк кабл - укида се
  - постојећи челични дистрибутивни гасовод (p=6+16 bar-a)
  - планирани челични дистрибутивни гасовод (p=6+16 bar-a)
  - планирани полиетиленски гасовод (p=1+4 bar-a)
  - планирани топловод

ДА СУ ИНСТАЛАЦИЈЕ МЕЂУСОВНО УСКЛАЂЕНЕ ТВРДЕ ПЛАНЕРИ:	за САОБРАЋАЈ:	за ЗЕЛЕНИЛО:
	за ВОДОВОД И КАНАЛИЗАЦИЈУ:	за ЕЛ. И ТК ВОДОВЕ:

<p><b>УРБАНИСТИЧКИ ЗАВОД БЕОГРАД</b></p>	НАЧНИК/ЦИ: ДИРЕКЦИЈА ЗА ГРАЂЕВИНСКО ЗЕМЉИШТЕ И ИЗГРАДЊУ БЕОГРАДА Ј.П.
ОДГОВОРНИ УРБАНИСТА: Емил Димитров, дипл.инж.арх. Дарија Бањанин, дипл.инж.арх.	НАЗИВ ПЛАНА:  ИЗМЕНЕ И ДОПУНЕ ПЛАНА ГЕНЕРАЛНЕ РЕГУЛАЦИЈЕ ГРАЂЕВИНСКОГ ПОДРУЧЈА СЕДИШТА ЈЕДИНИЦЕ ЛОКАЛНЕ САМОУПРАВЕ - ГРАД БЕОГРАД (ЦЕЛИНЕ I - XIX) (I ФАЗА - 1. ЕТАПА)
И.Д. ДИРЕКТОРА: мр Весна Тахов, дипл.инж.геол.	НАЗИВ ЦРТЕКА:  СИНХРОН ПЛАН
архивски број: 350-1155/19	БЕОГРАД, 2021.
величина: 1 : 1000	бр. цртежа: 16-9.С