



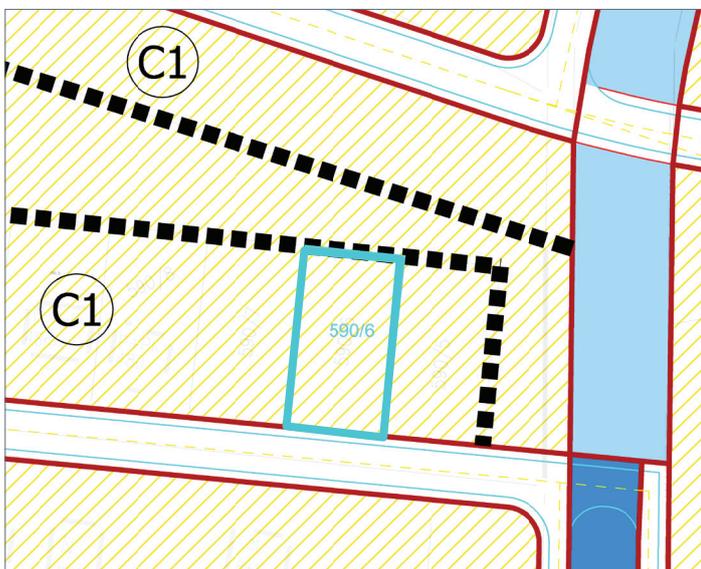

ЛОКАЦИЈА У СУТЈЕСКОЈ УЛИЦИ, КРЊАЧА ОПШТИНА ПАЛИЛУЛА

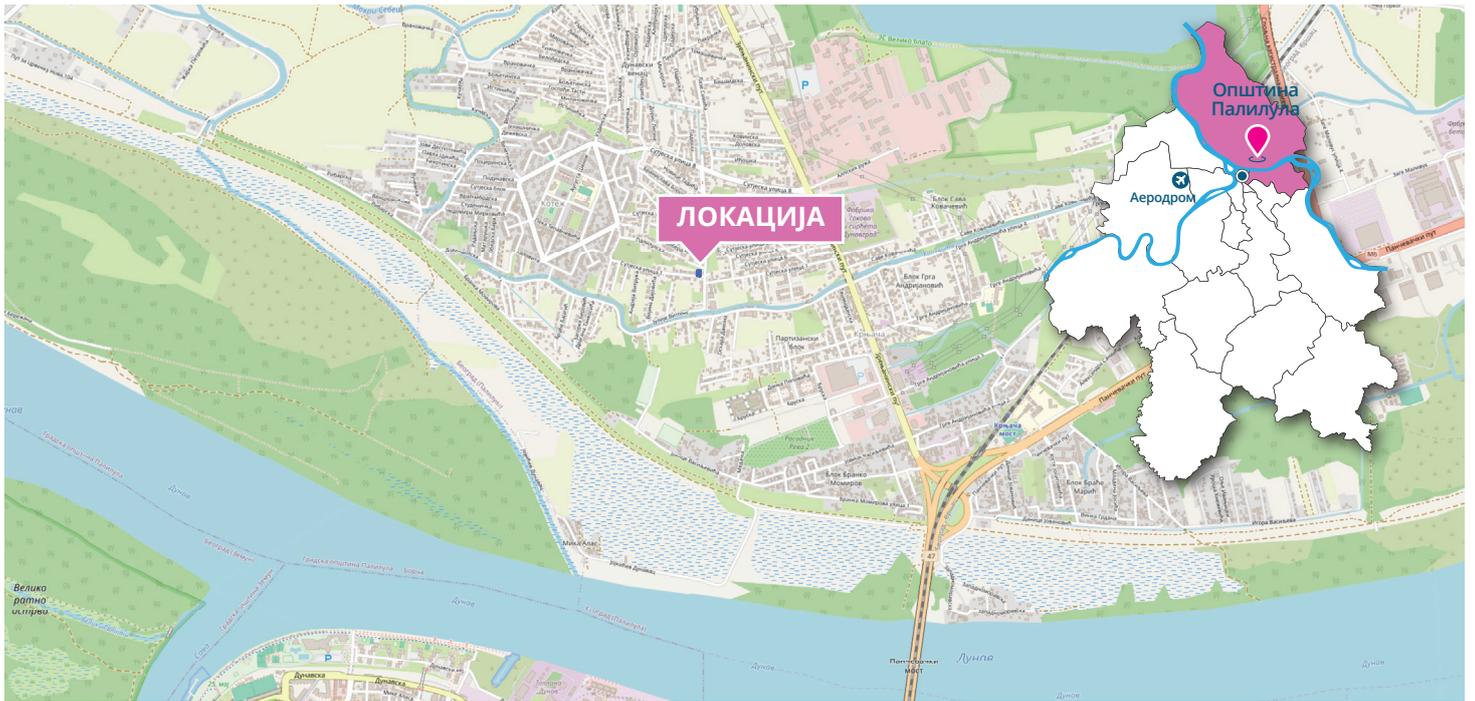

АНАЛИЗА ЛОКАЦИЈЕ

- КАТАСТАРСКА ПАРЦЕЛА
КП 590/6 КО Крњача
- ПЛАНИРАНА НАМЕНА
Зона индивидуалног становања – санација неплански формираних блокова – С1
- ПЛАНСКИ ОСНОВ
План детаљне регулације насеља Крњача – општина Палилула („Службени лист града Београда“ бр. 93/16)

ЗОНА ИНДИВИДУАЛНОГ СТАНОВАЊА – САНАЦИЈА НЕПЛАНСКИ ФОРМИРАНИХ БЛОКОВА – С1

- ИНДЕКС ИЗГРАЂЕНОСТИ
макс. 0,8
- ВИСИНА ОБЈЕКТА
 - макс. висина венца
8.5m, слемена 12m
 - орјентациона планирана спратност
П+1+Пк
 - макс. висина помоћних објеката
4m (венца), 6m (слемена)

ПОВРШИНА
ЛОКАЦИЈЕ
419m²

ОРЈЕНТАЦИОНА
БРГП
335m²